28_Tabiques sanitarios

ESC. 1:30

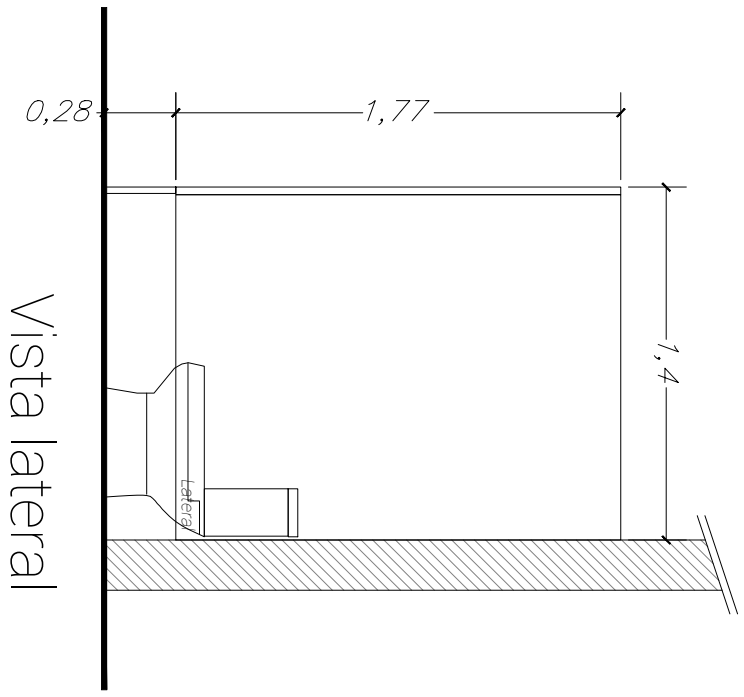

Vista lateral

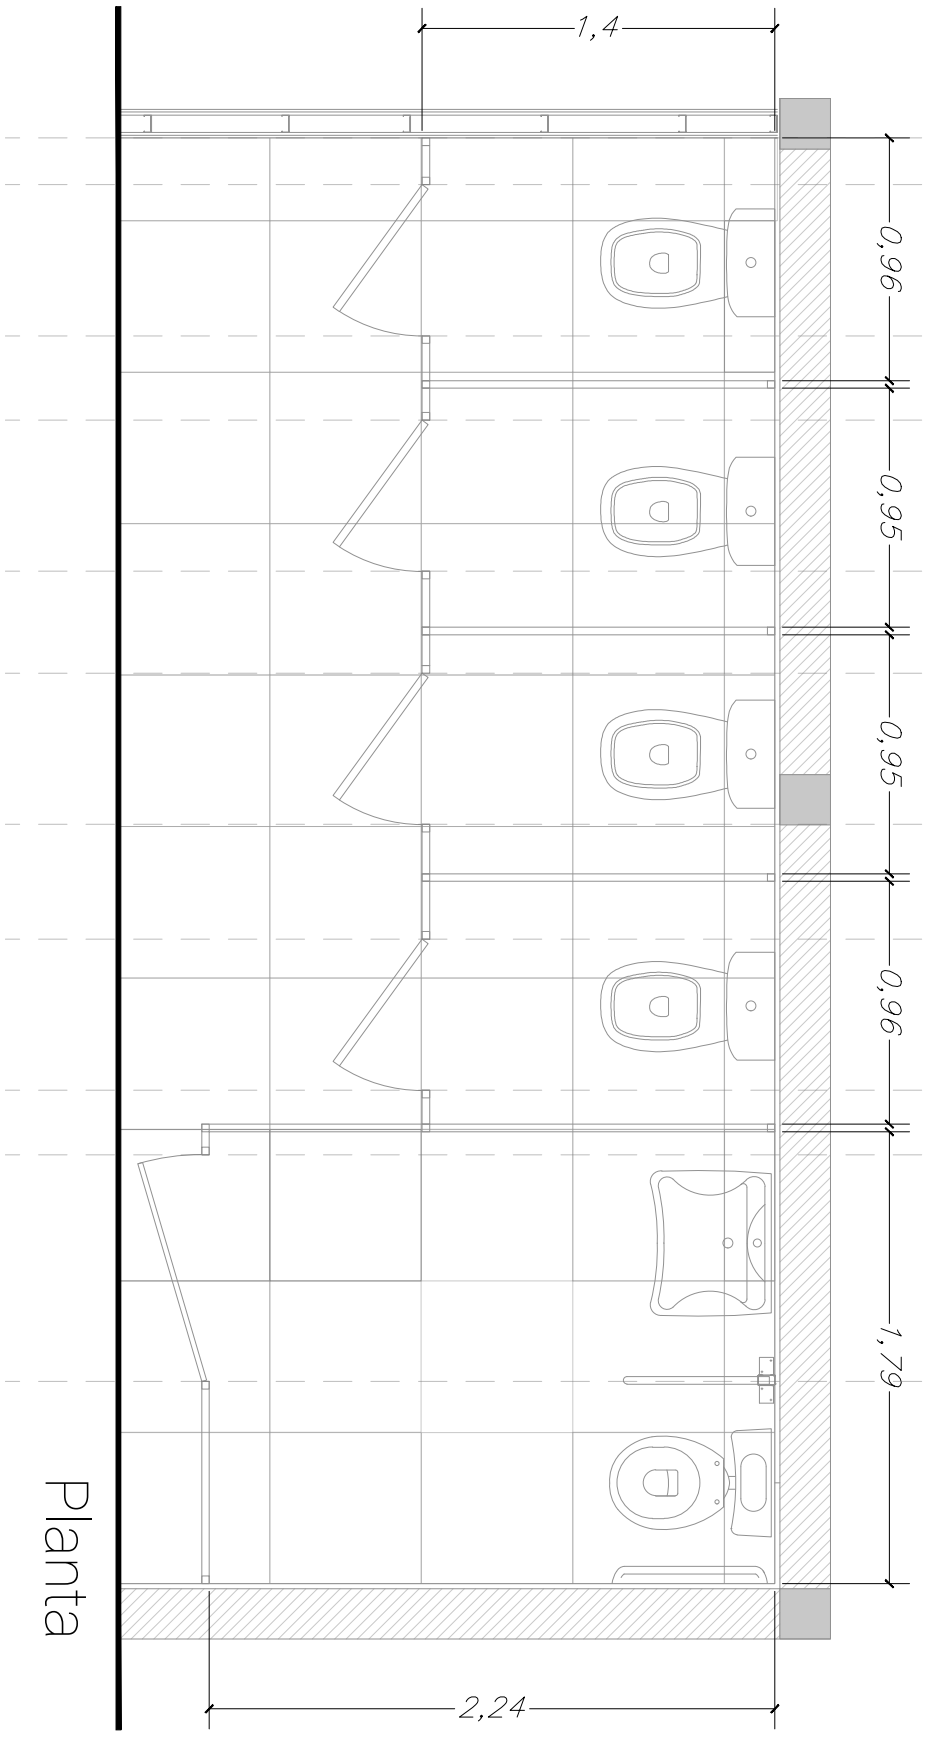

Planta

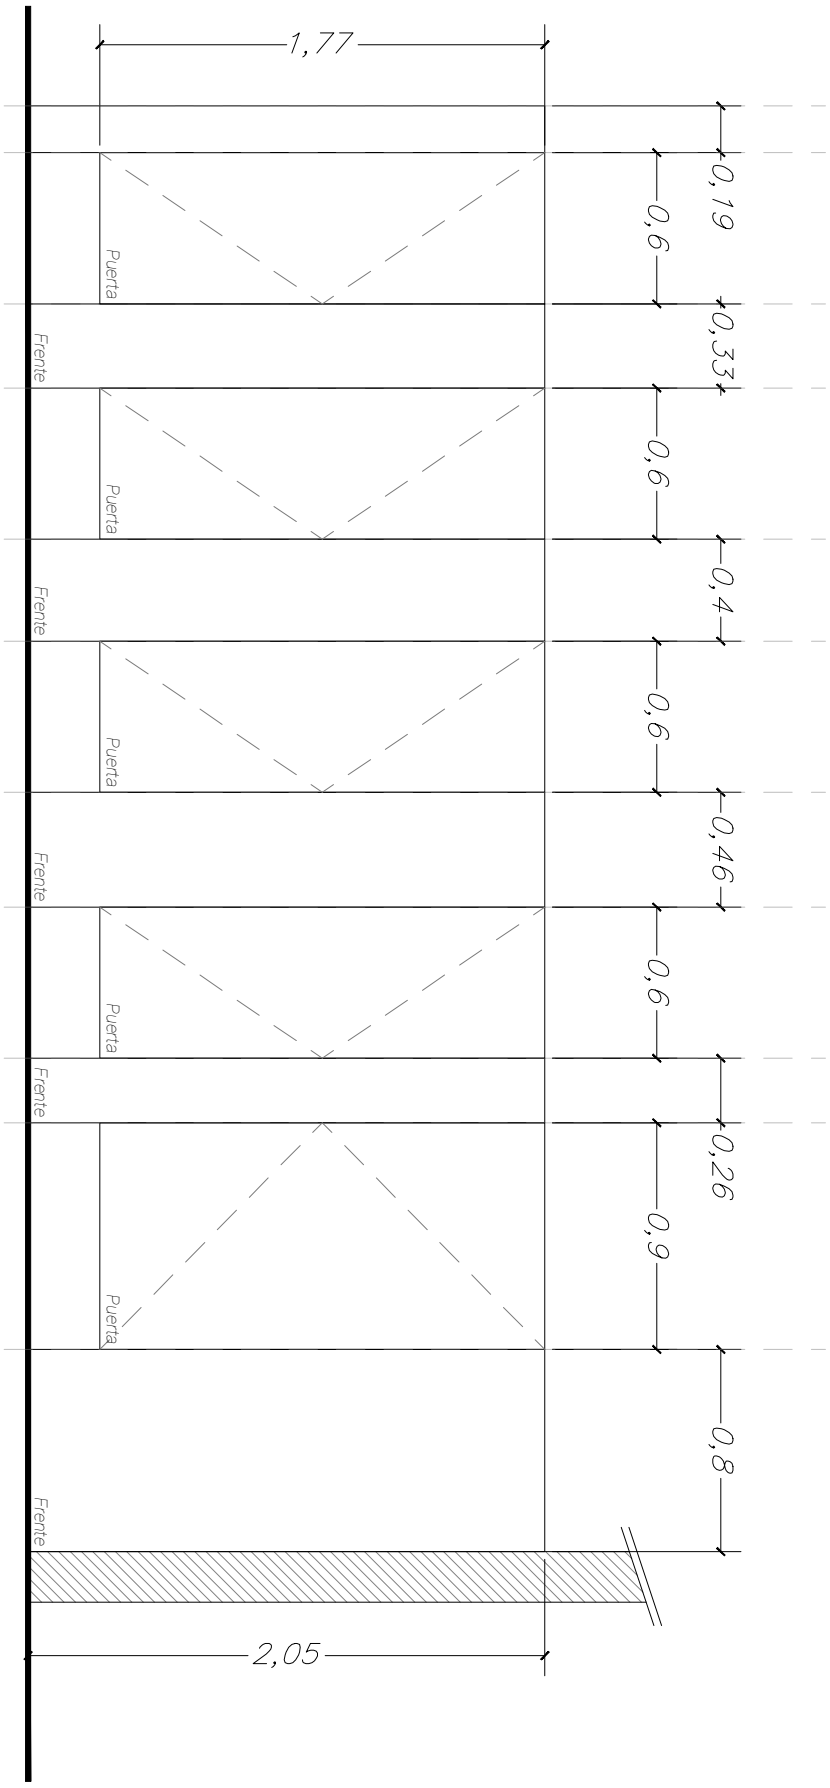

Vista frente

Proyecto: Arq. Cabral Sabrina MP CPAIA Nro. 2316 - Octubre 2025