25_Veredas exteriores

ESC. 1:85

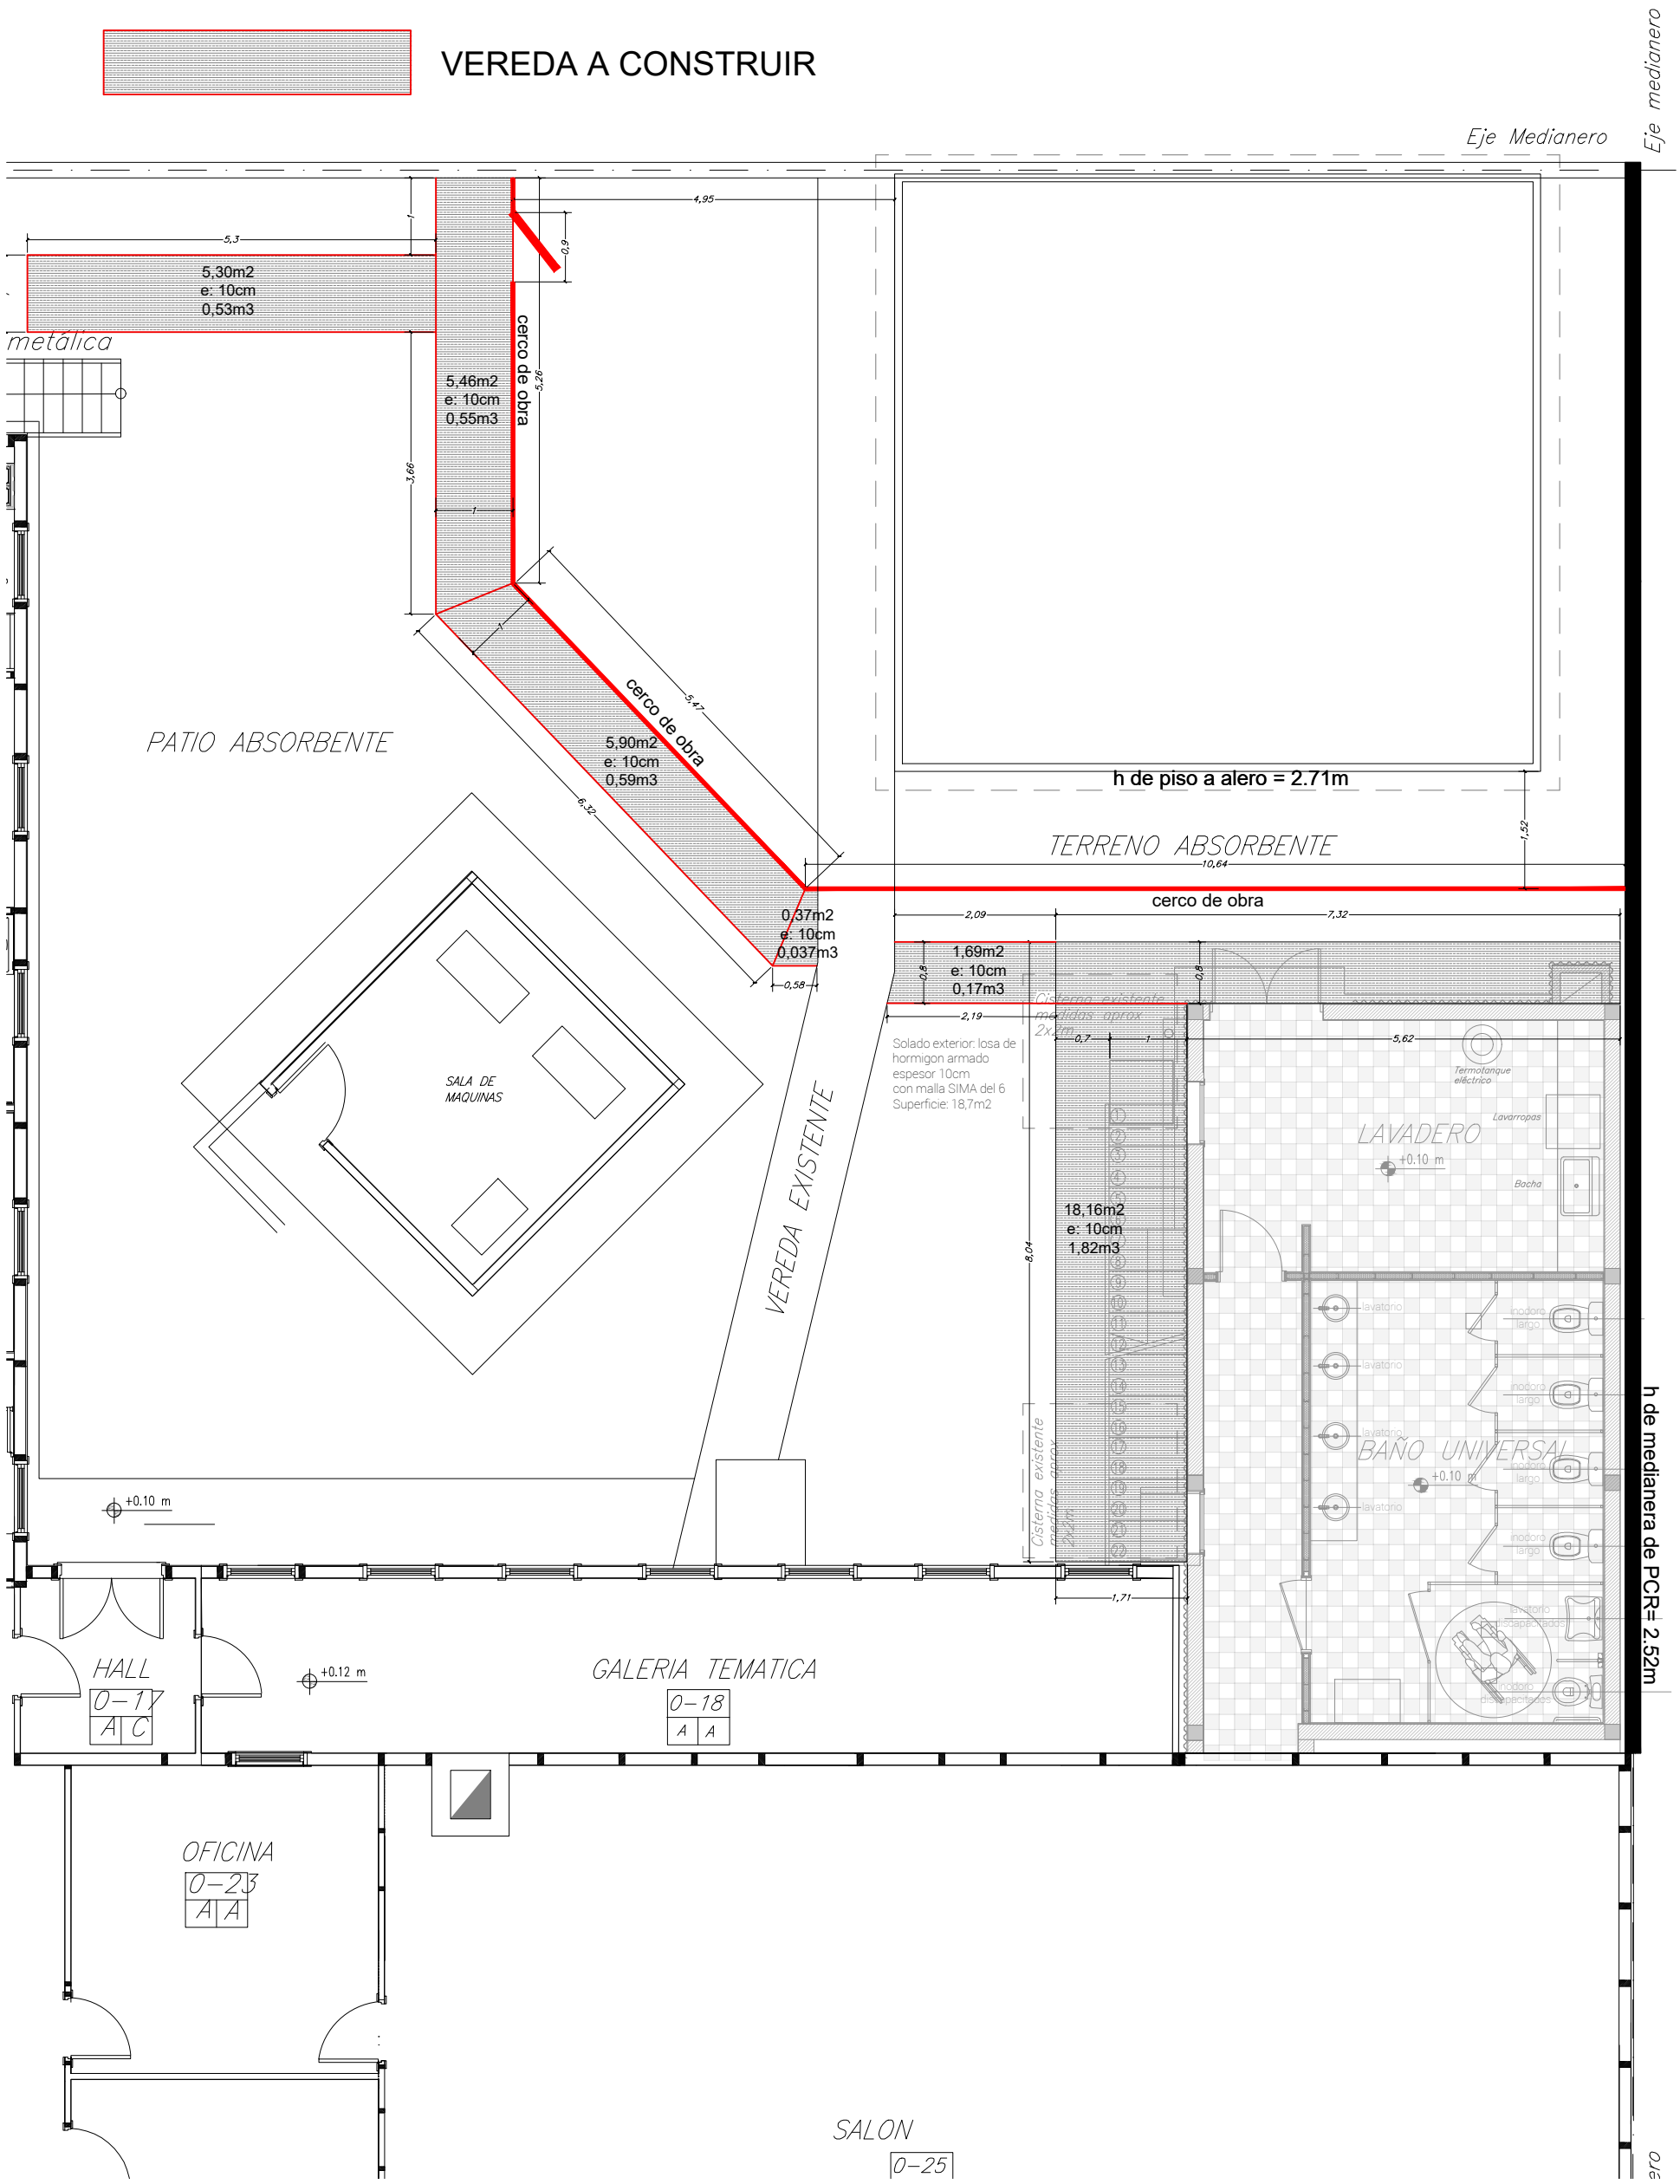

Proyecto: Arq. Cabral Sabrina MP CPAIA Nro. 2316 - Octubre 2025