23_Extensión de cerco de obra

sin escala

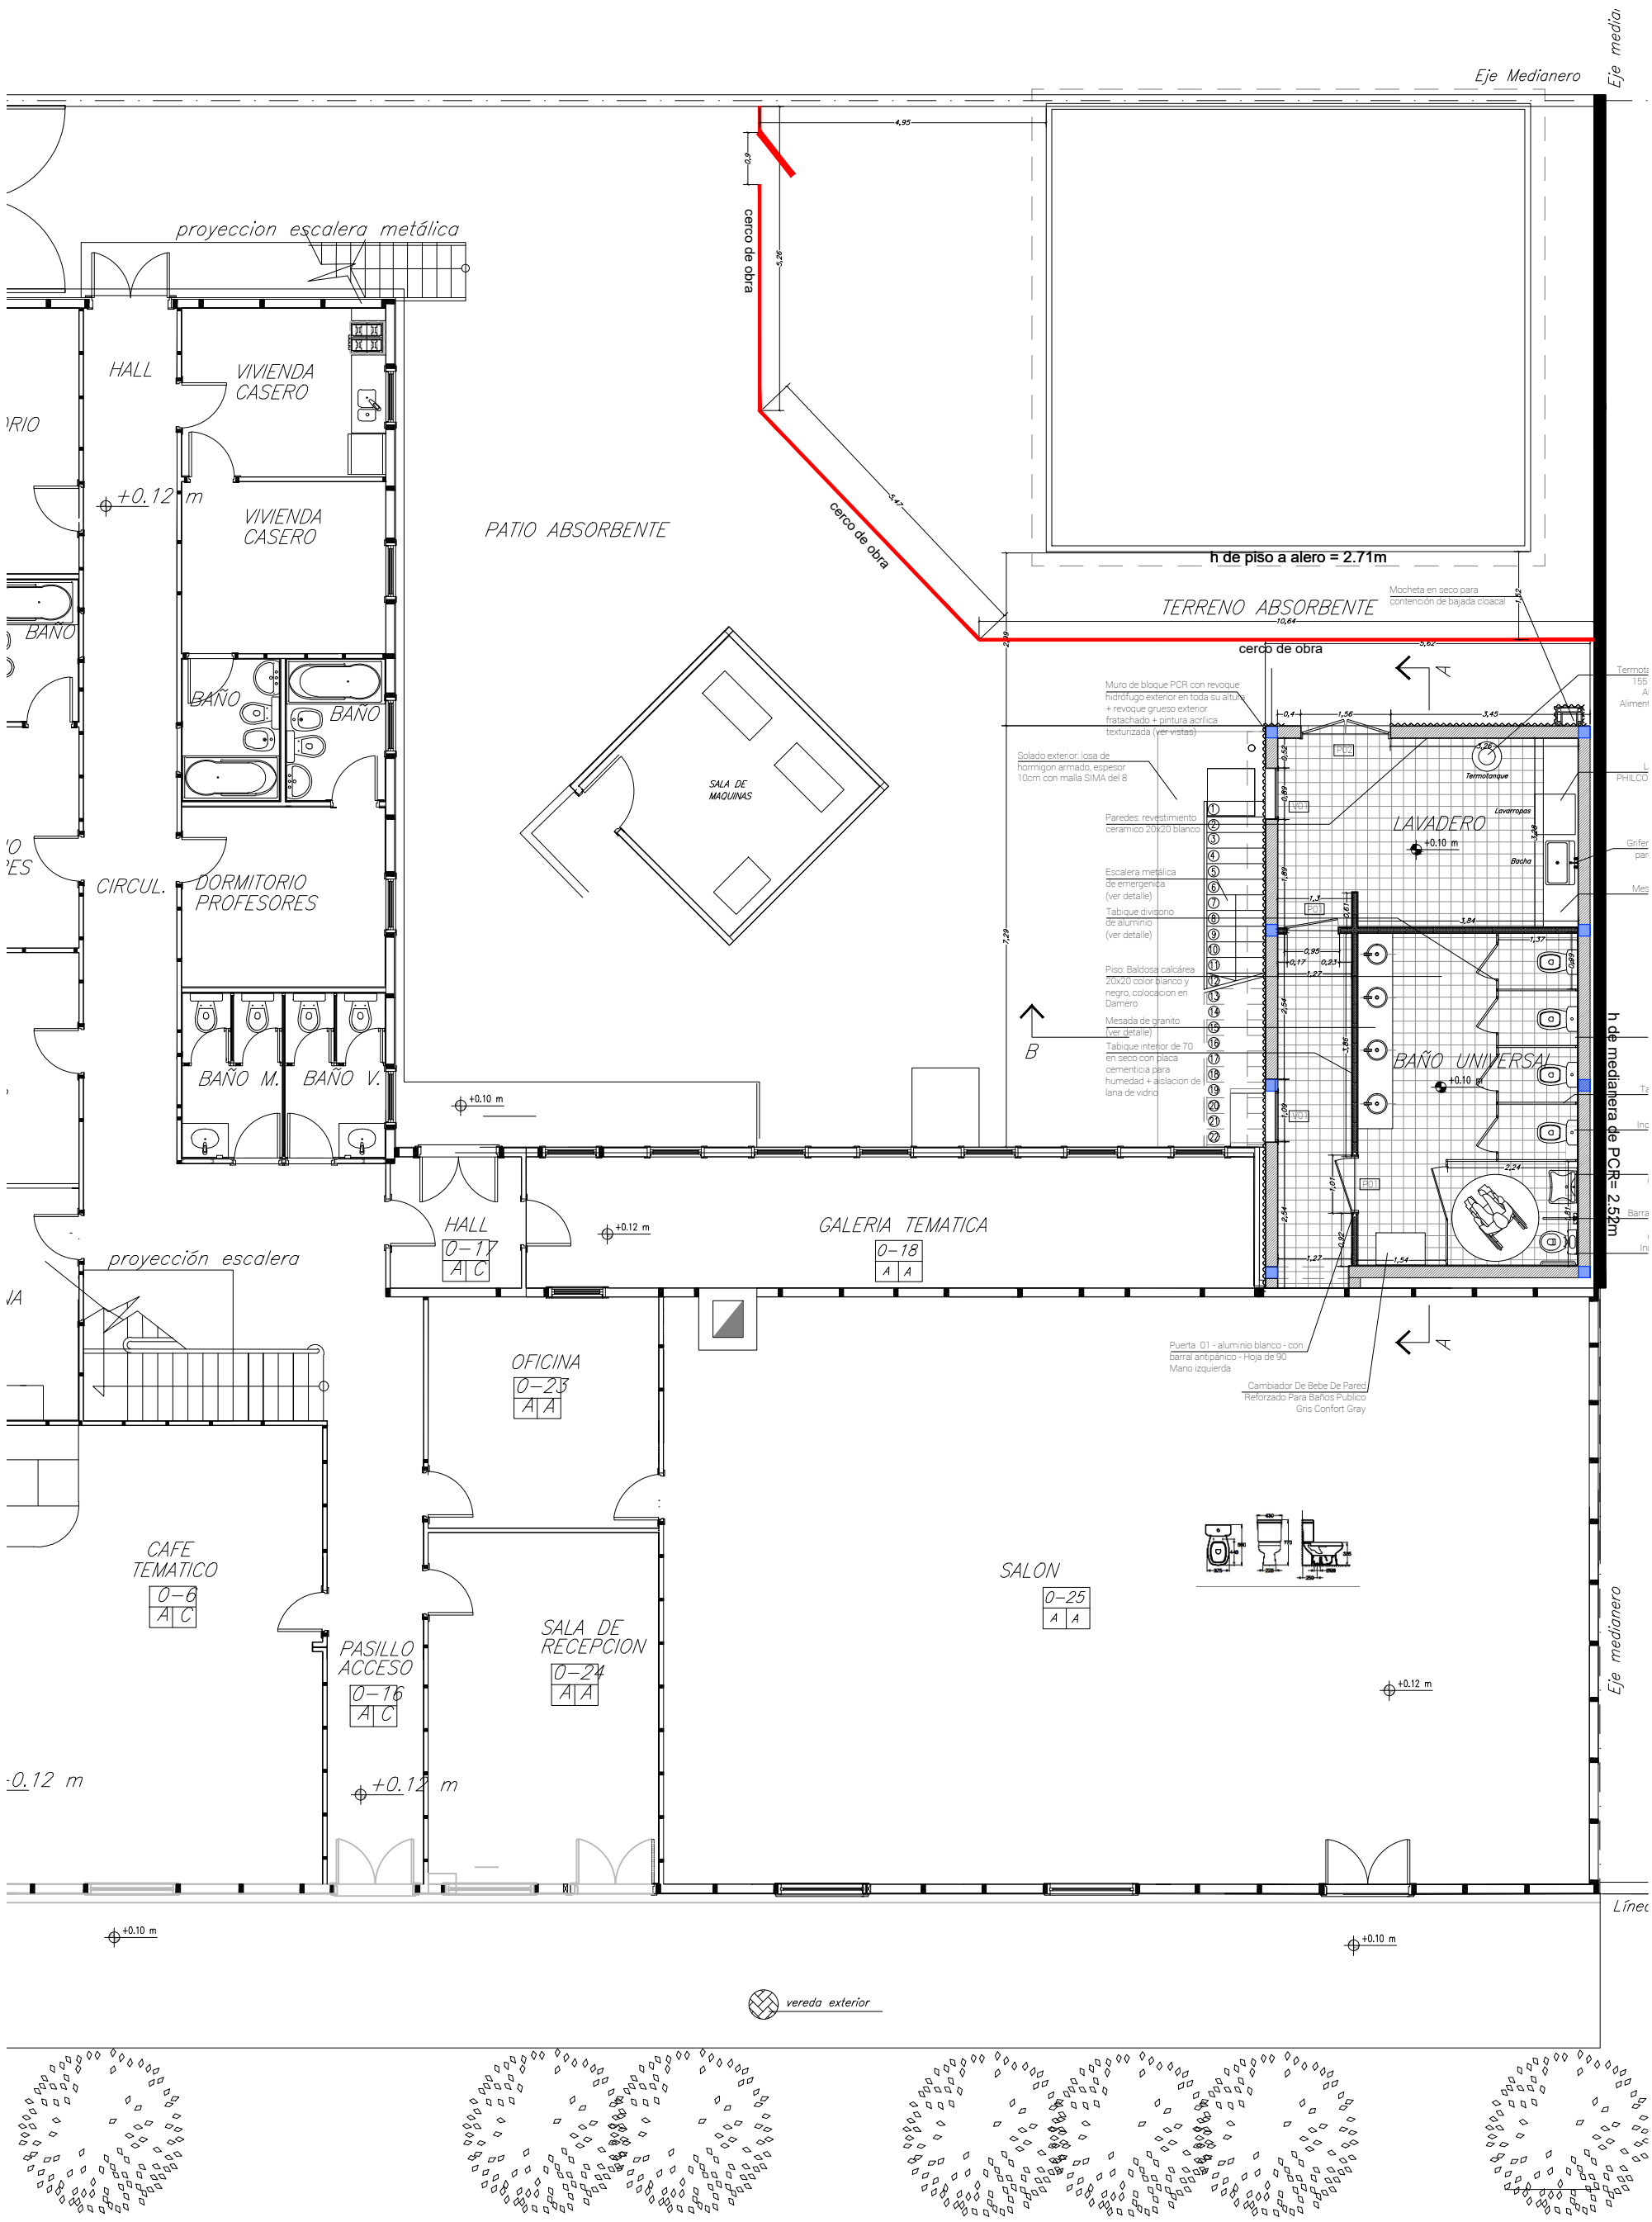

Proyecto: Arq. Cabral Sabrina MP CPAIA Nro. 2316 - Octubre 2025