22_Detalle escalera exterior

sin escala

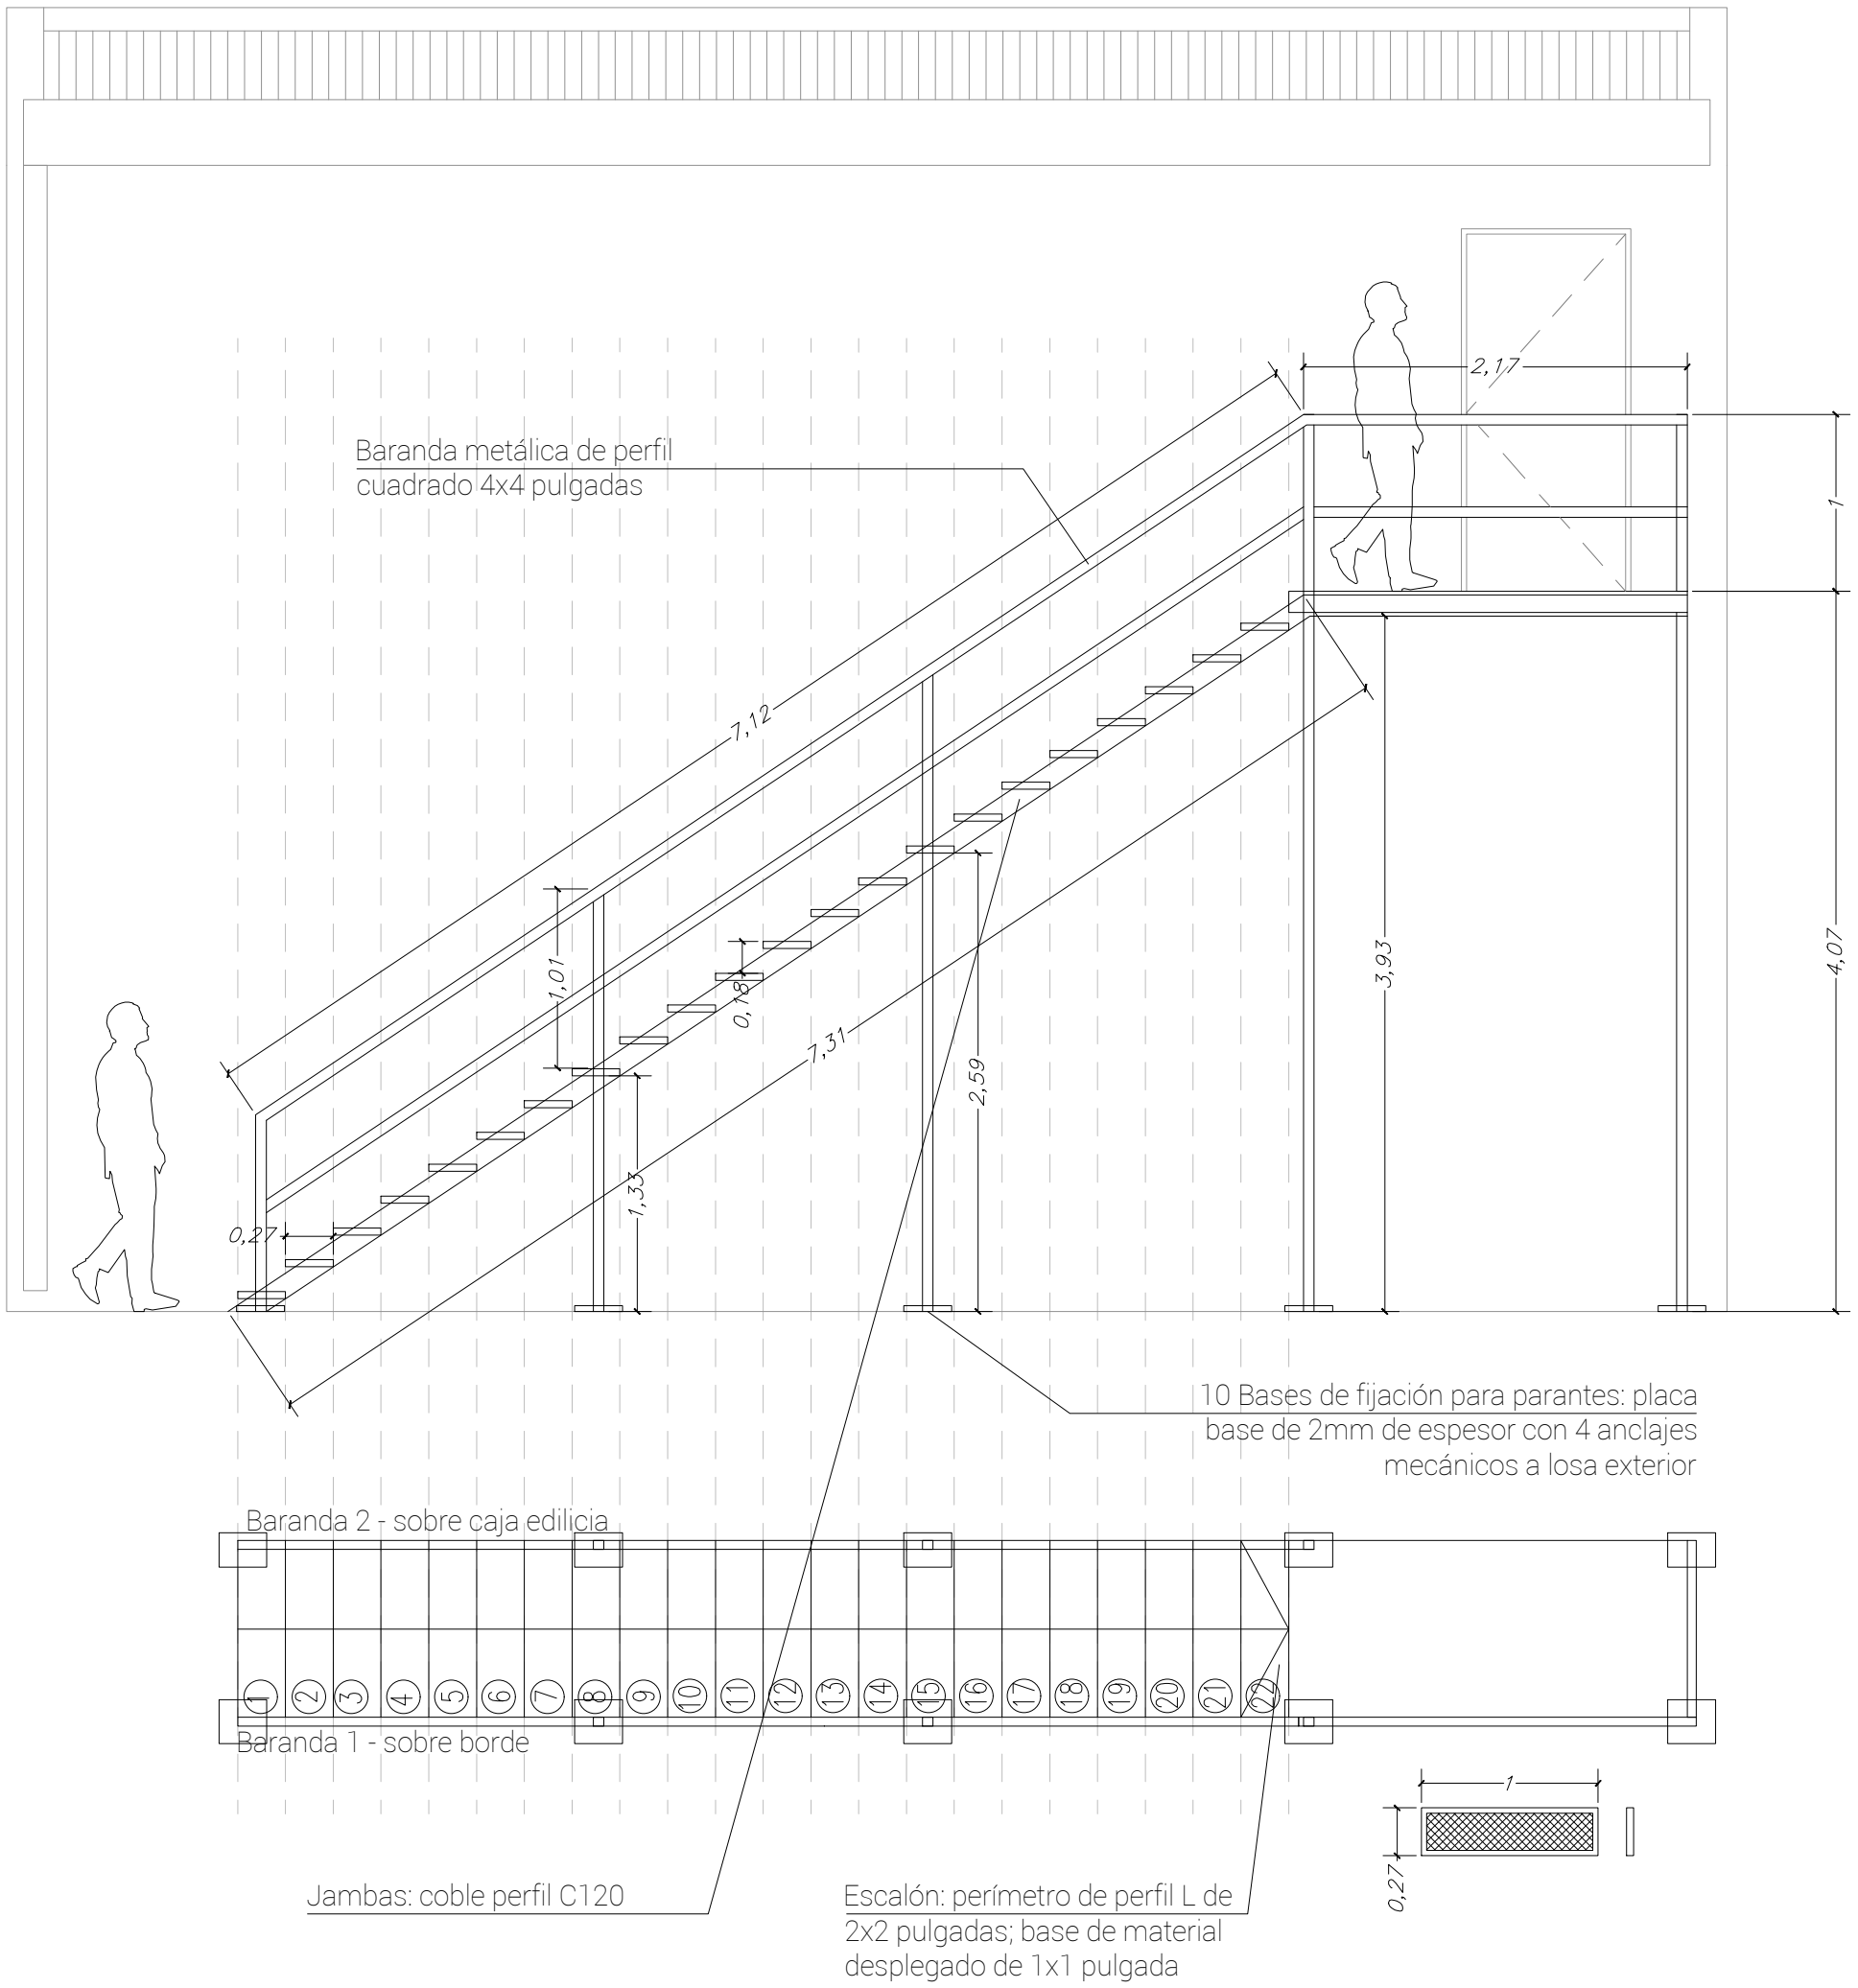

Proyecto: Arq. Cabral Sabrina MP CPAIA Nro. 2316 - Octubre 2025