18_Detalle 1

ESC 1:25

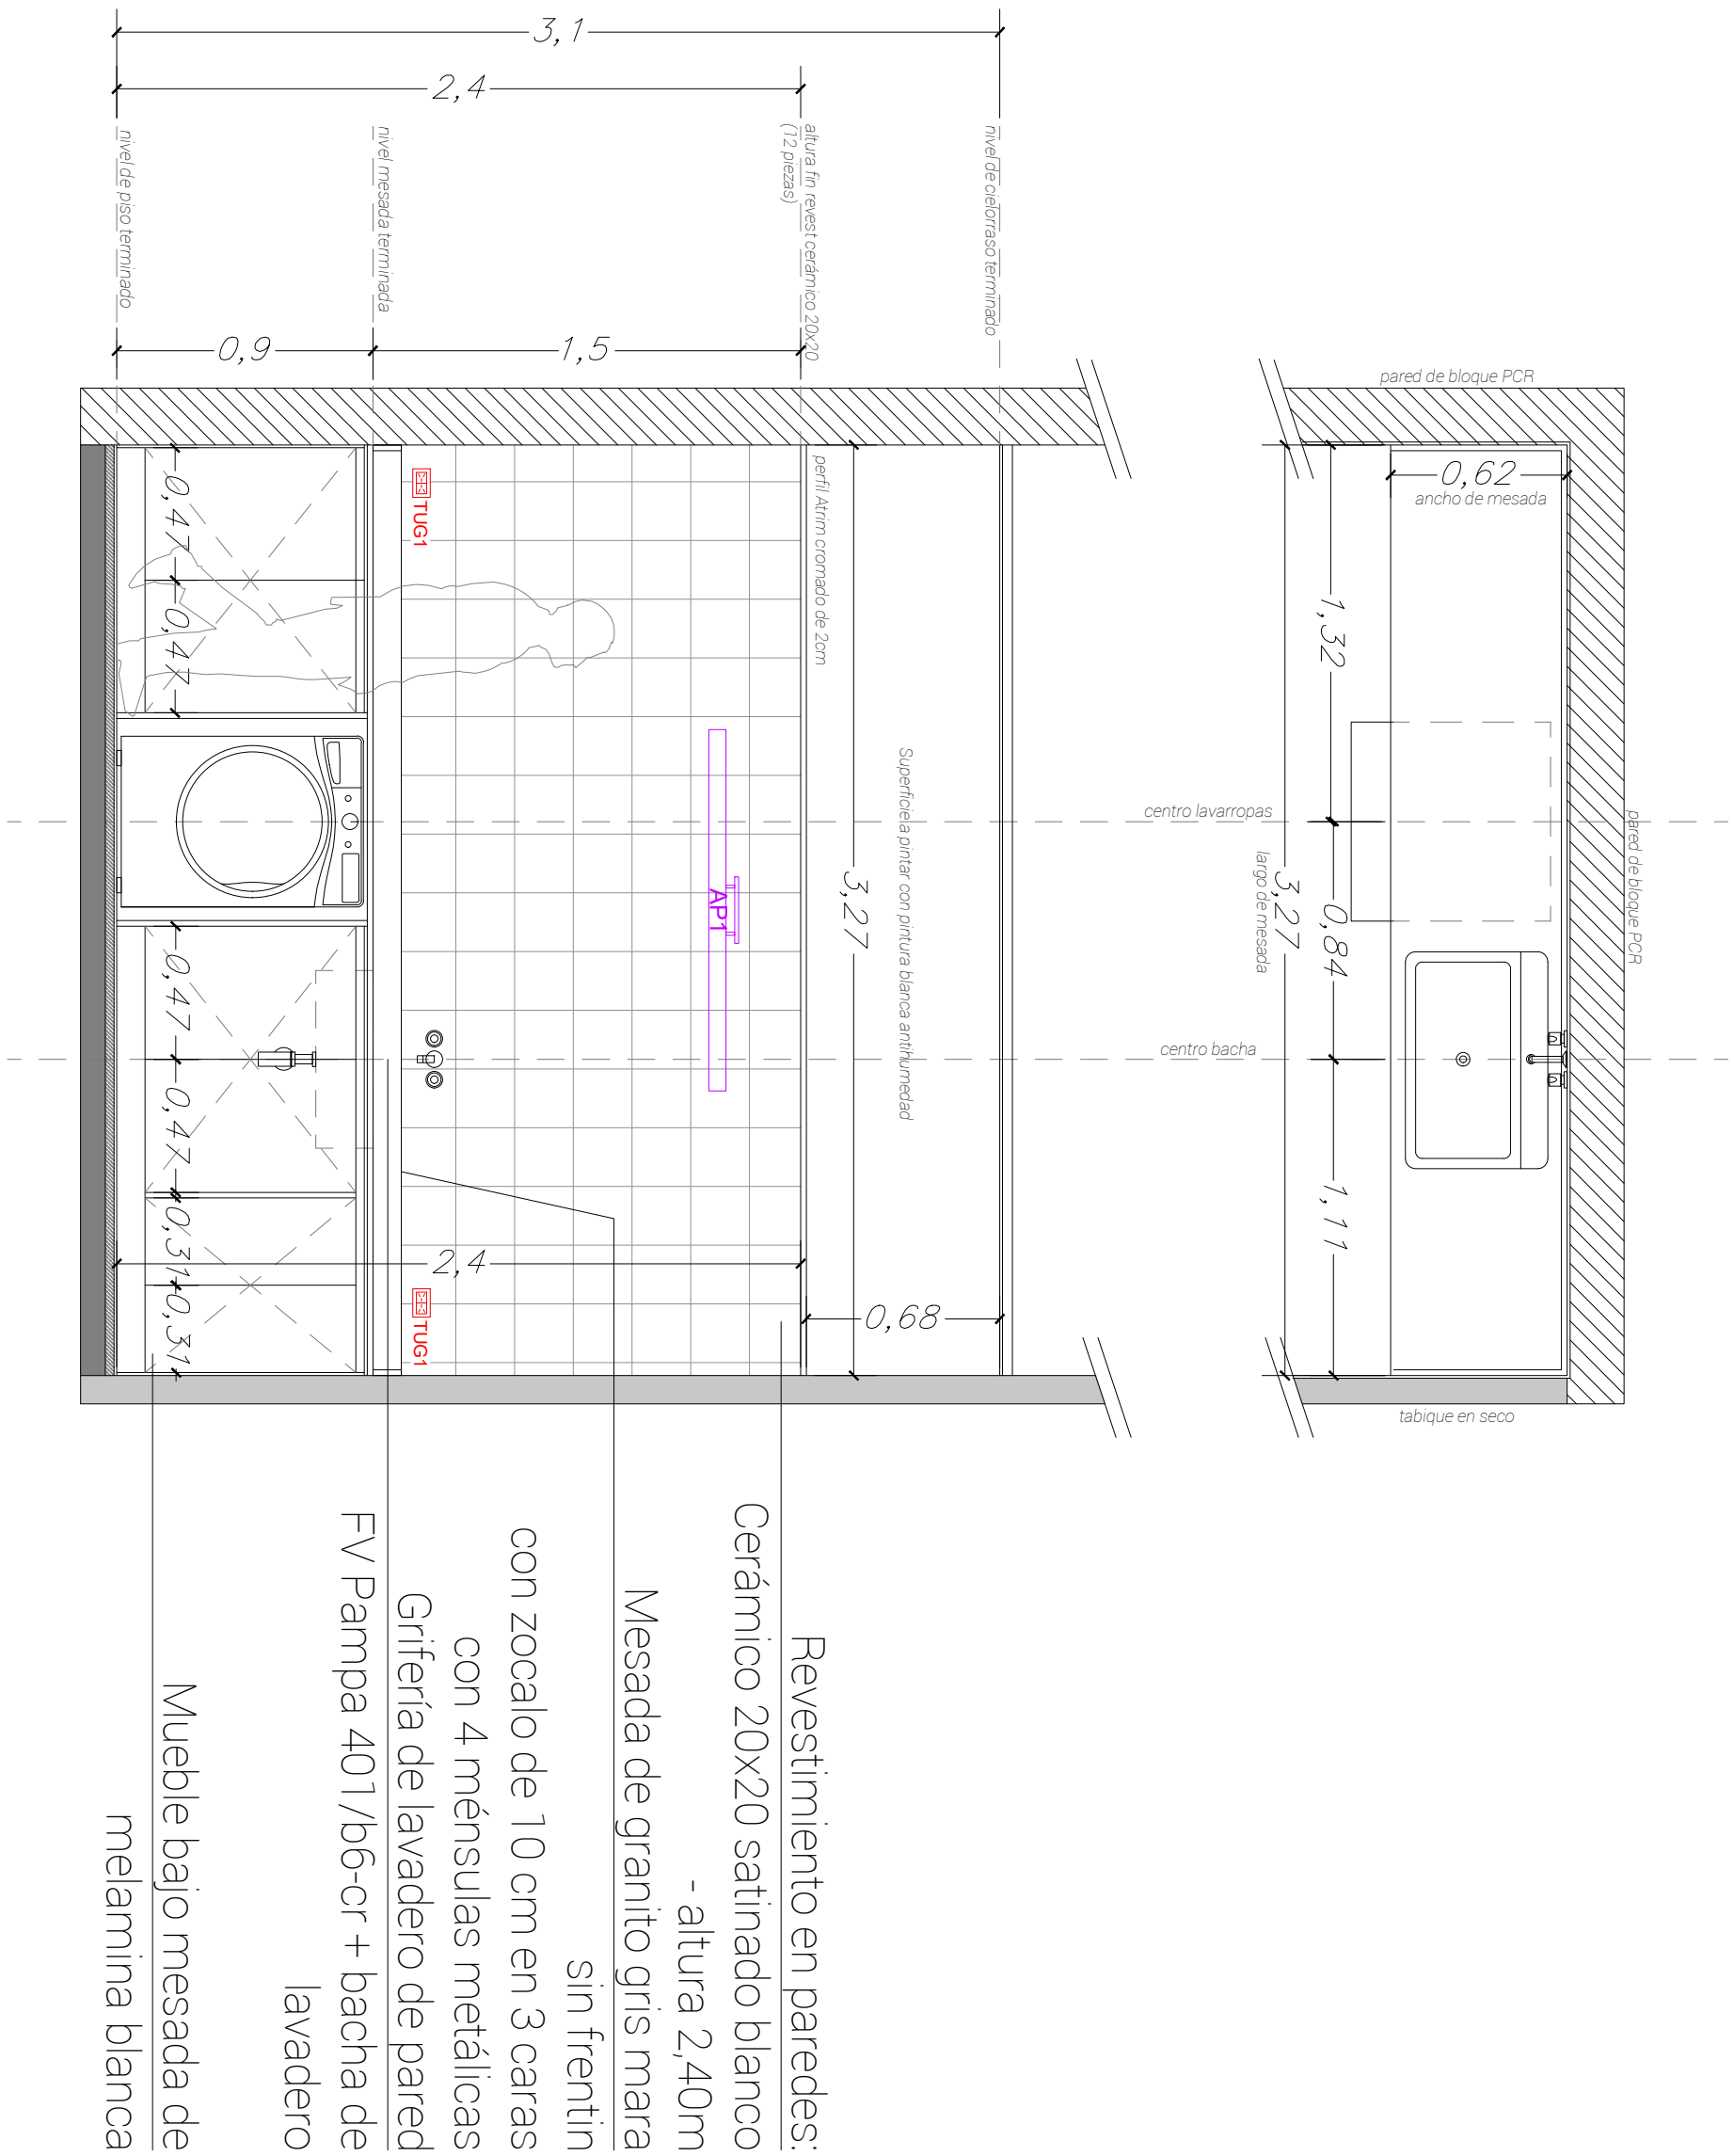

Revestimiento en paredes:
Cerámico 20x20 satinado blanco
- altura 2,40m
Mesada de granito gris mara
sin frentin
con zocalo de 10 cm en 3 caras
con 4 ménsulas metálicas
Grifería de lavadero de pared
FV Pampa 401/b6-cr + bacha de
lavadero
Mueble bajo mesada de
melamina blanca

Proyecto: Arq. Cabral Sabrina MP CPAIA Nro. 2316 - Octubre 2025