15_Instalación eléctrica PB

ESC 1:50

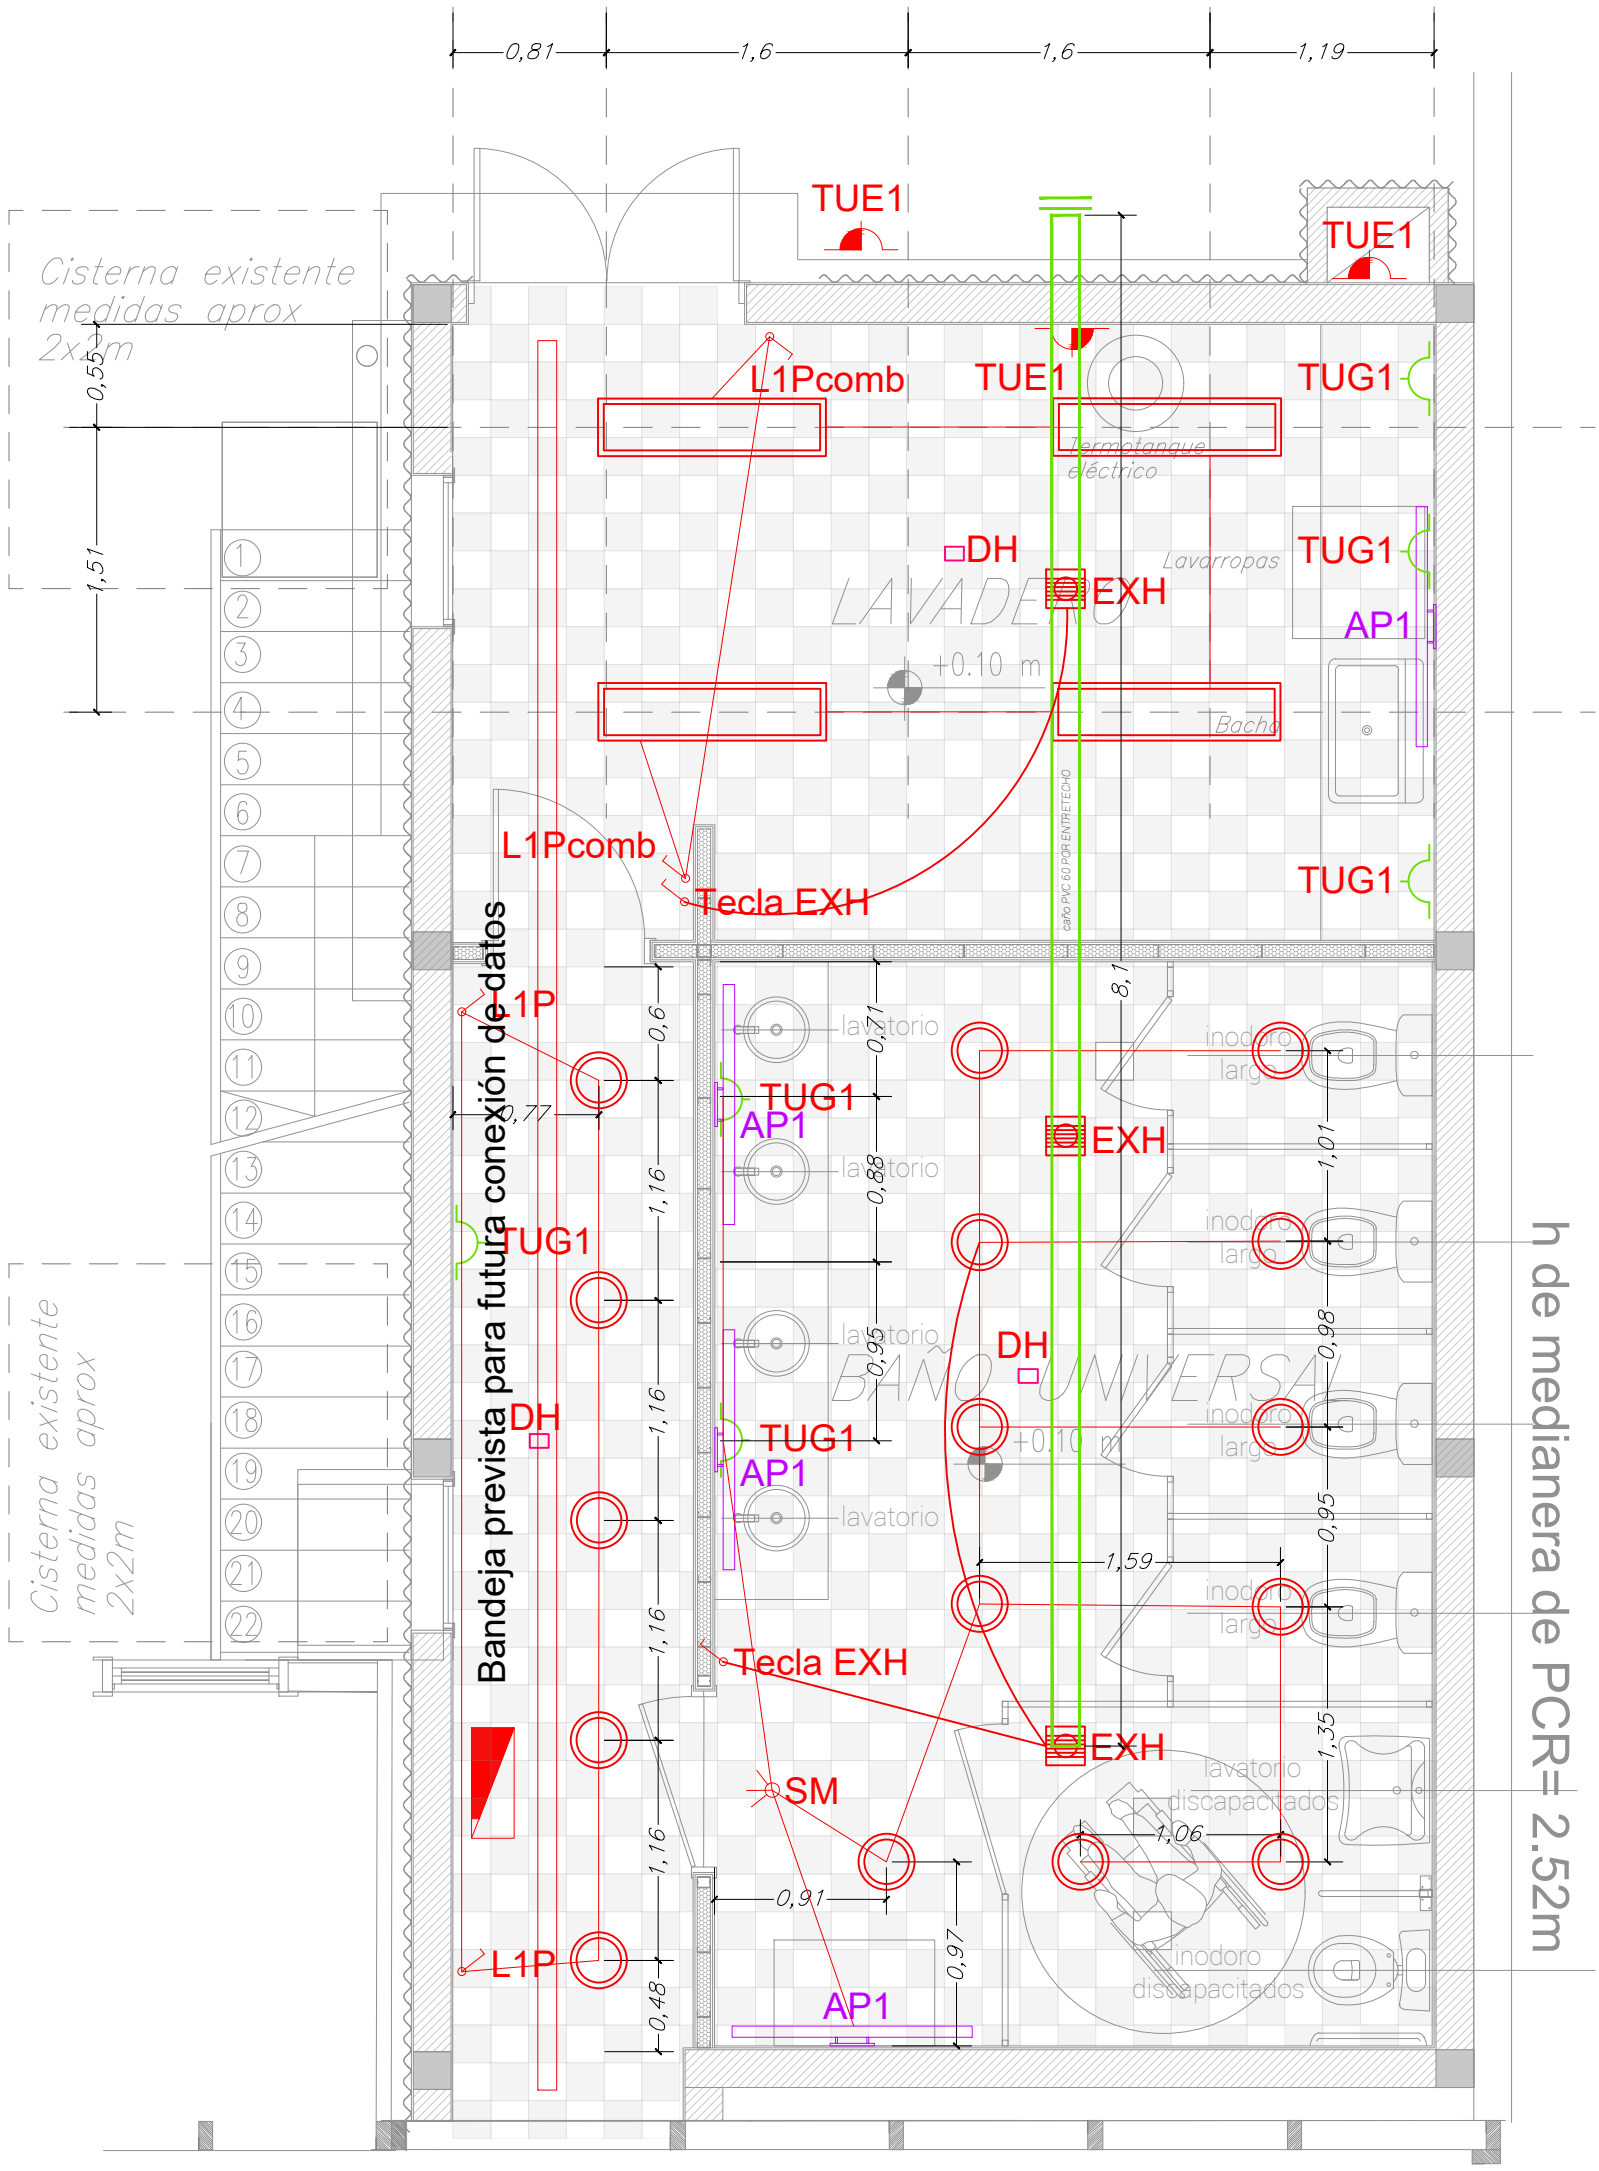

Plafon LED de apoyar - 40W - IP40 - 6000K

Plafon LED de apoyar - 18W - IP40 - 6000K

AP1 — Aplique de pared "Tubo LET-1-120 - 18w - 1,28X0,68X0,058m

DH — DH - Detector de humos

salida — Cartel salida de emergencia lumínico autónomo

Fotocelula

SM — Sensor de movimiento de techo encendido

TUG1 — Tomacorriente de uso general doble de 10 A

TUE1 — Tomacorriente de uso especial simple de 20 A

L1P — Llave de un punto

L2P — Llave de dos puntos

EXH — Extractor de aire 6 pulgadas caño de 14,5cm

Proyecto: Arq. Cabral Sabrina MP CPAIA Nro. 2316 - Octubre 2025