14_Instalación de agua en PA

ESC 1:50

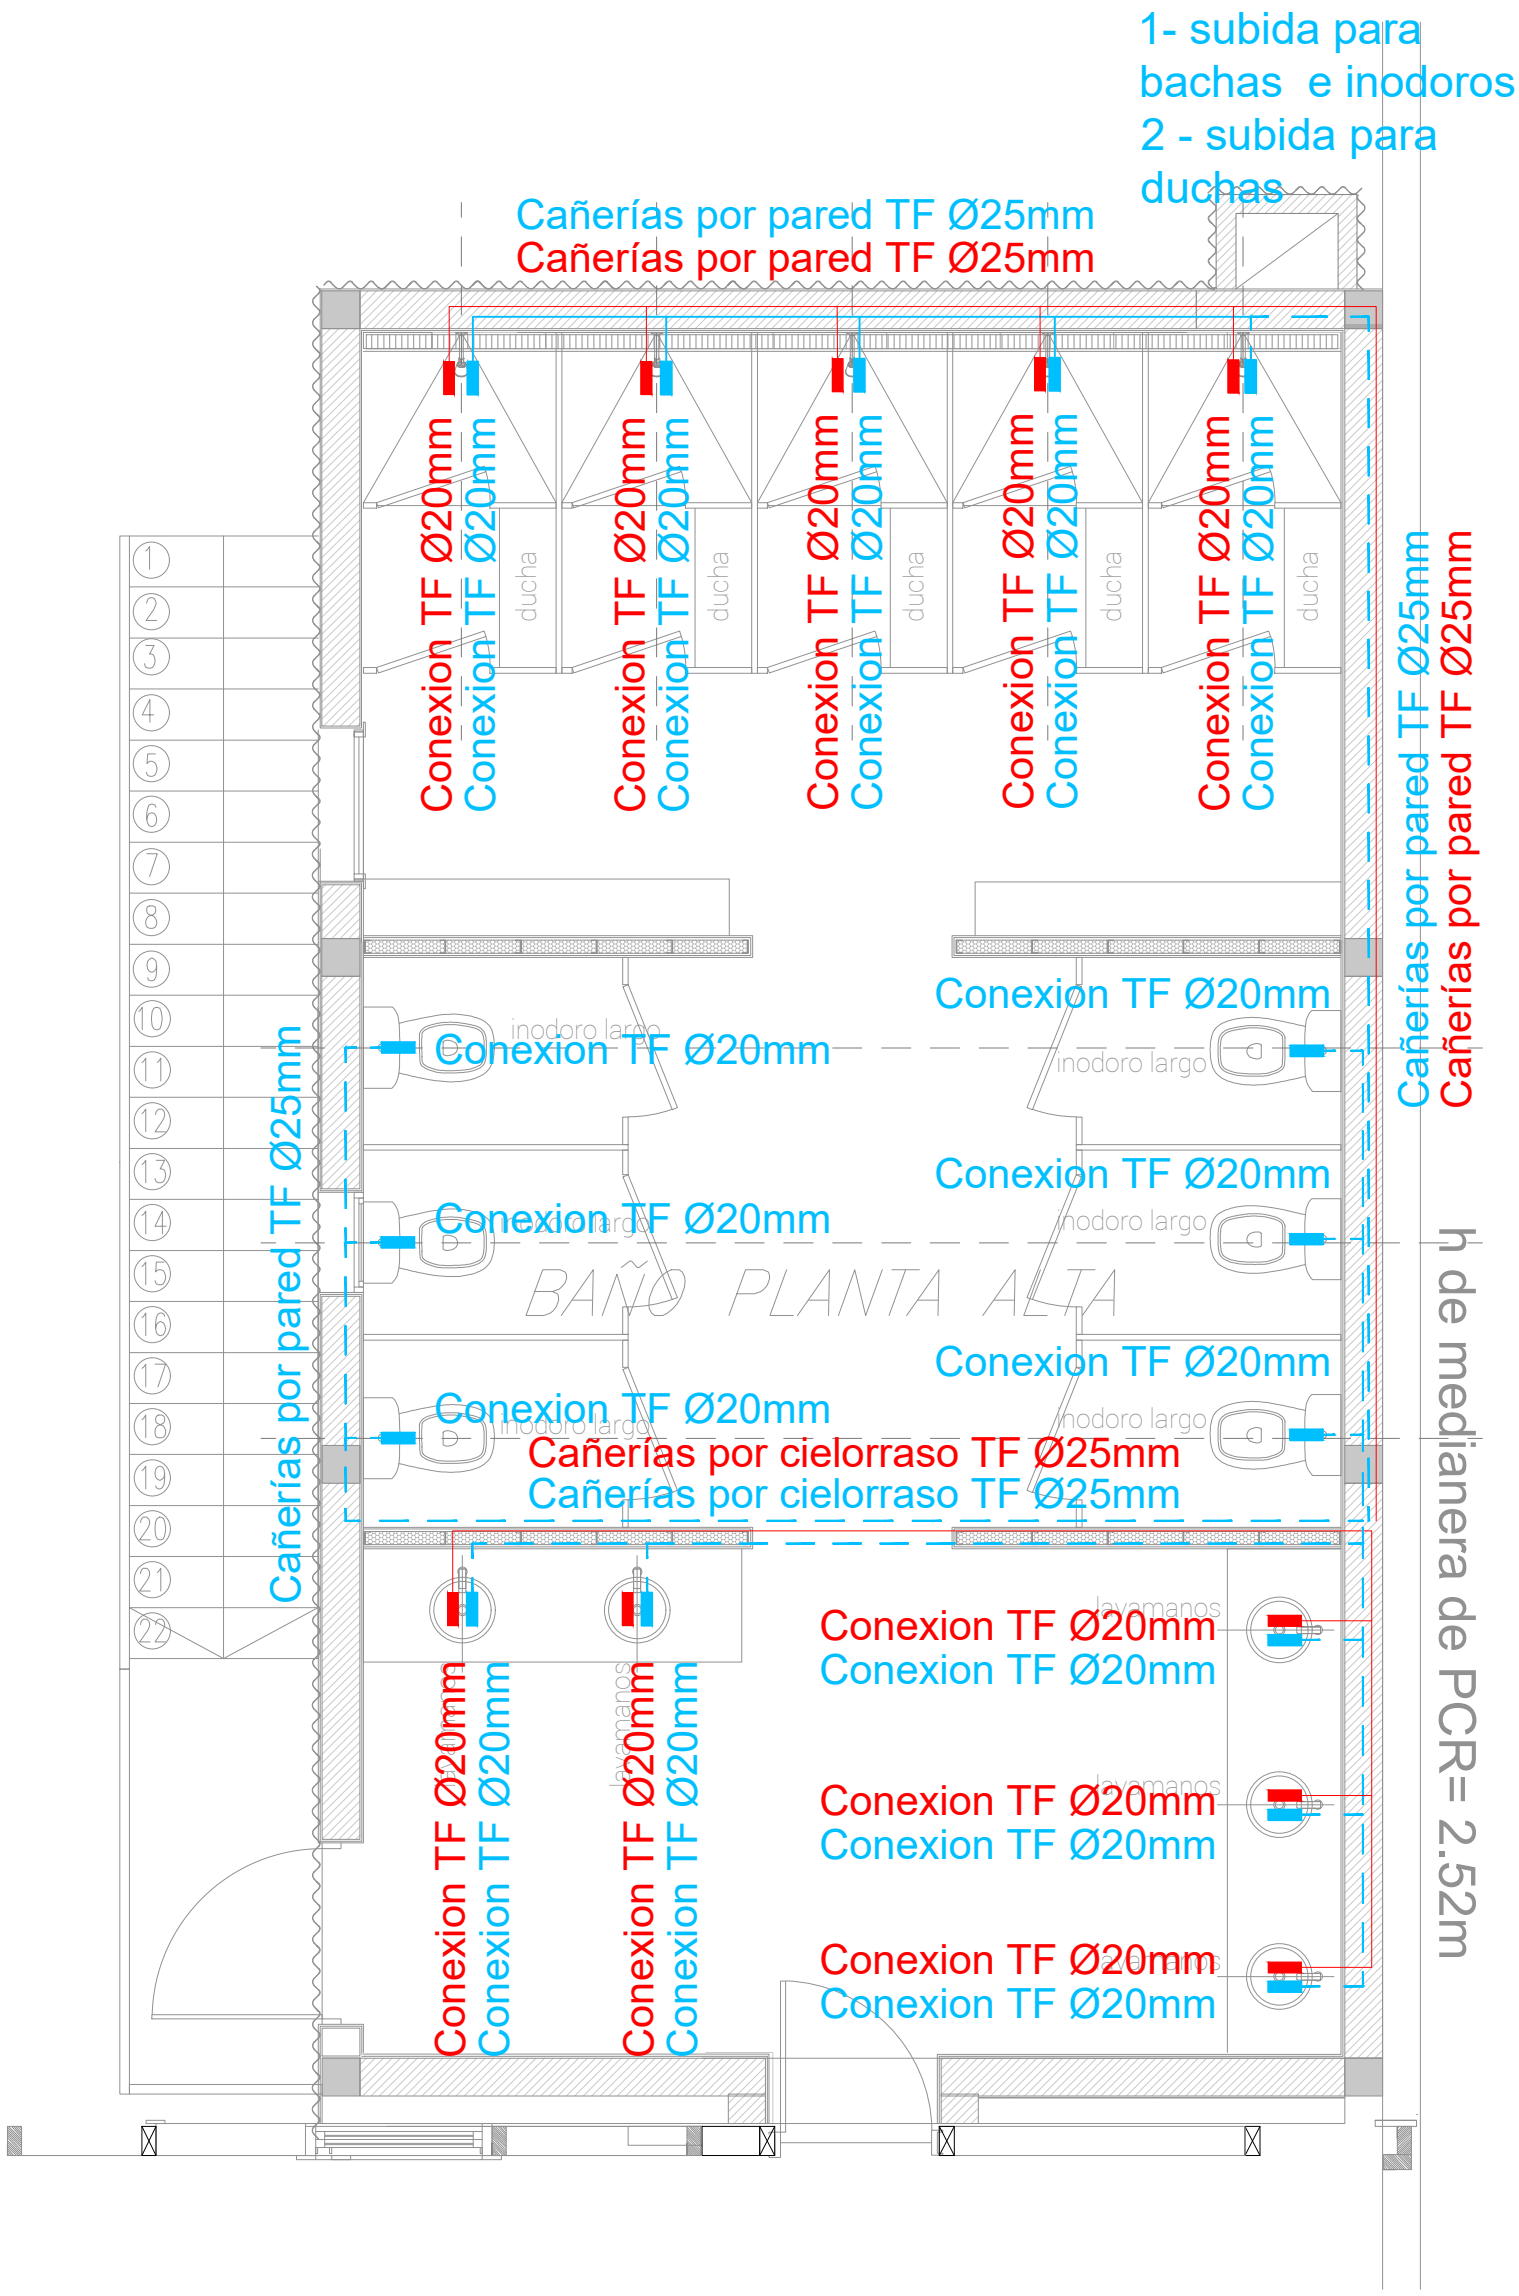

Proyecto: Arq. Cabral Sabrina MP CPAIA Nro. 2316 - Octubre 2025