12_Instalación Desague cloacal en PA

ESC 1:40

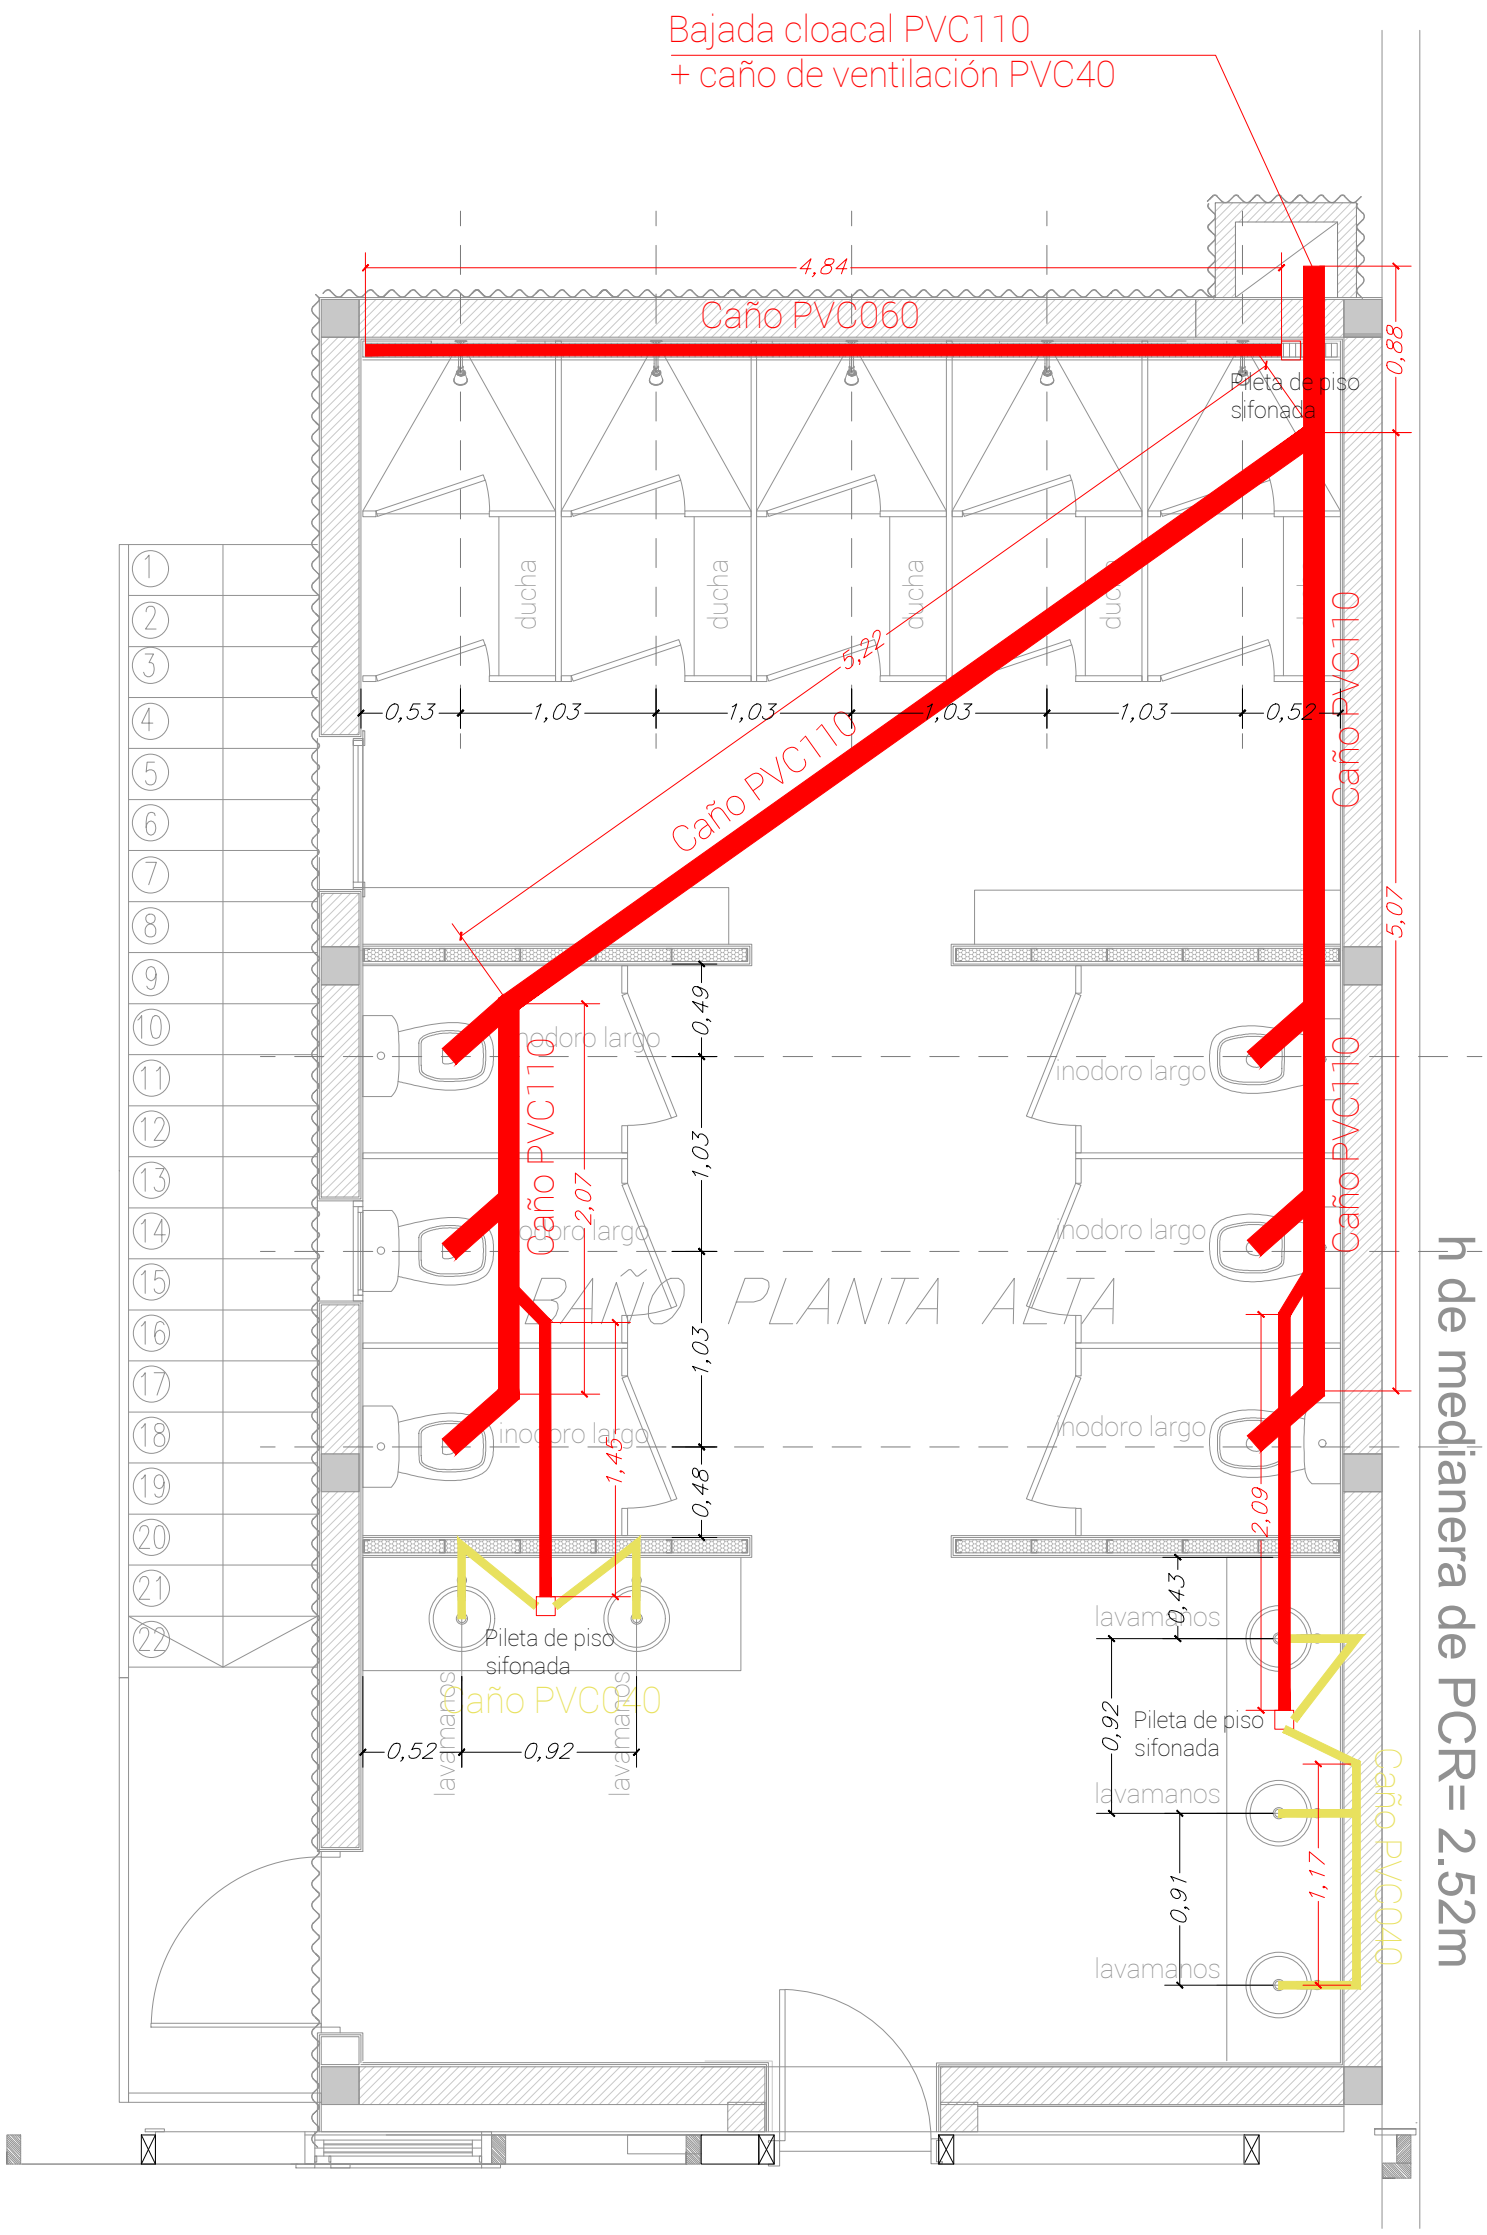

Proyecto: Arq. Cabral Sabrina MP CPAIA Nro. 2316 - Octubre 2025