10_Cerramiento de techo

ESC 1:40

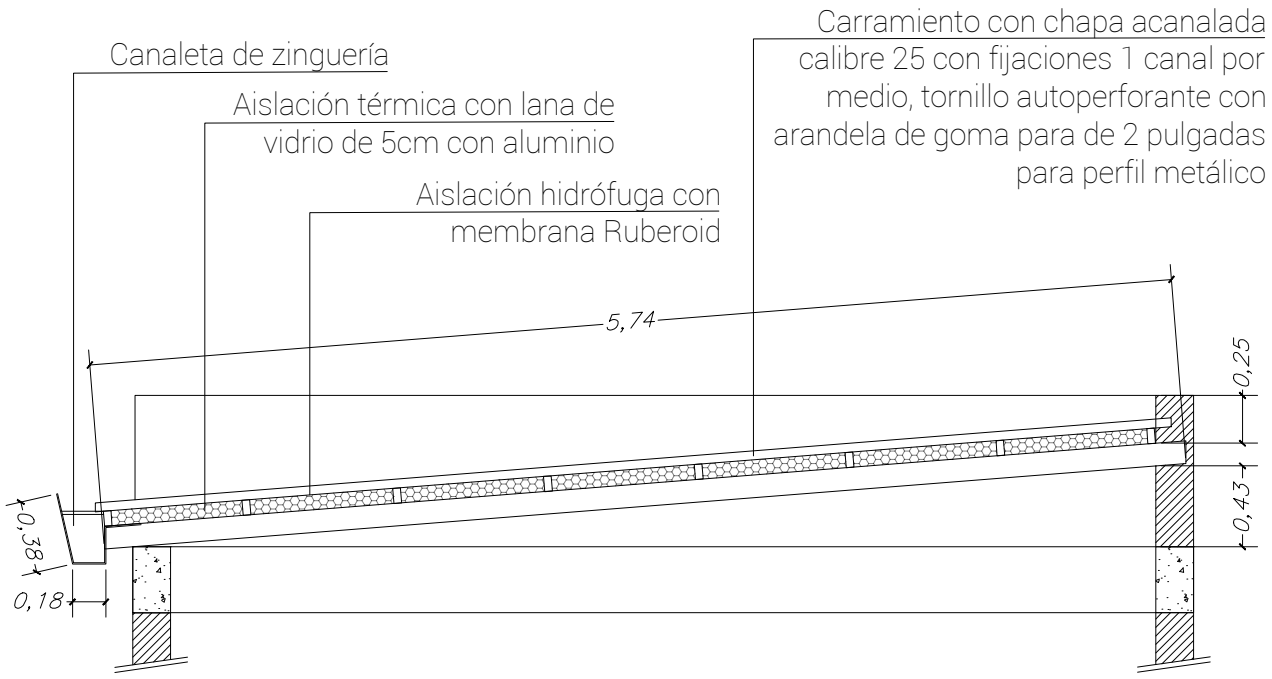

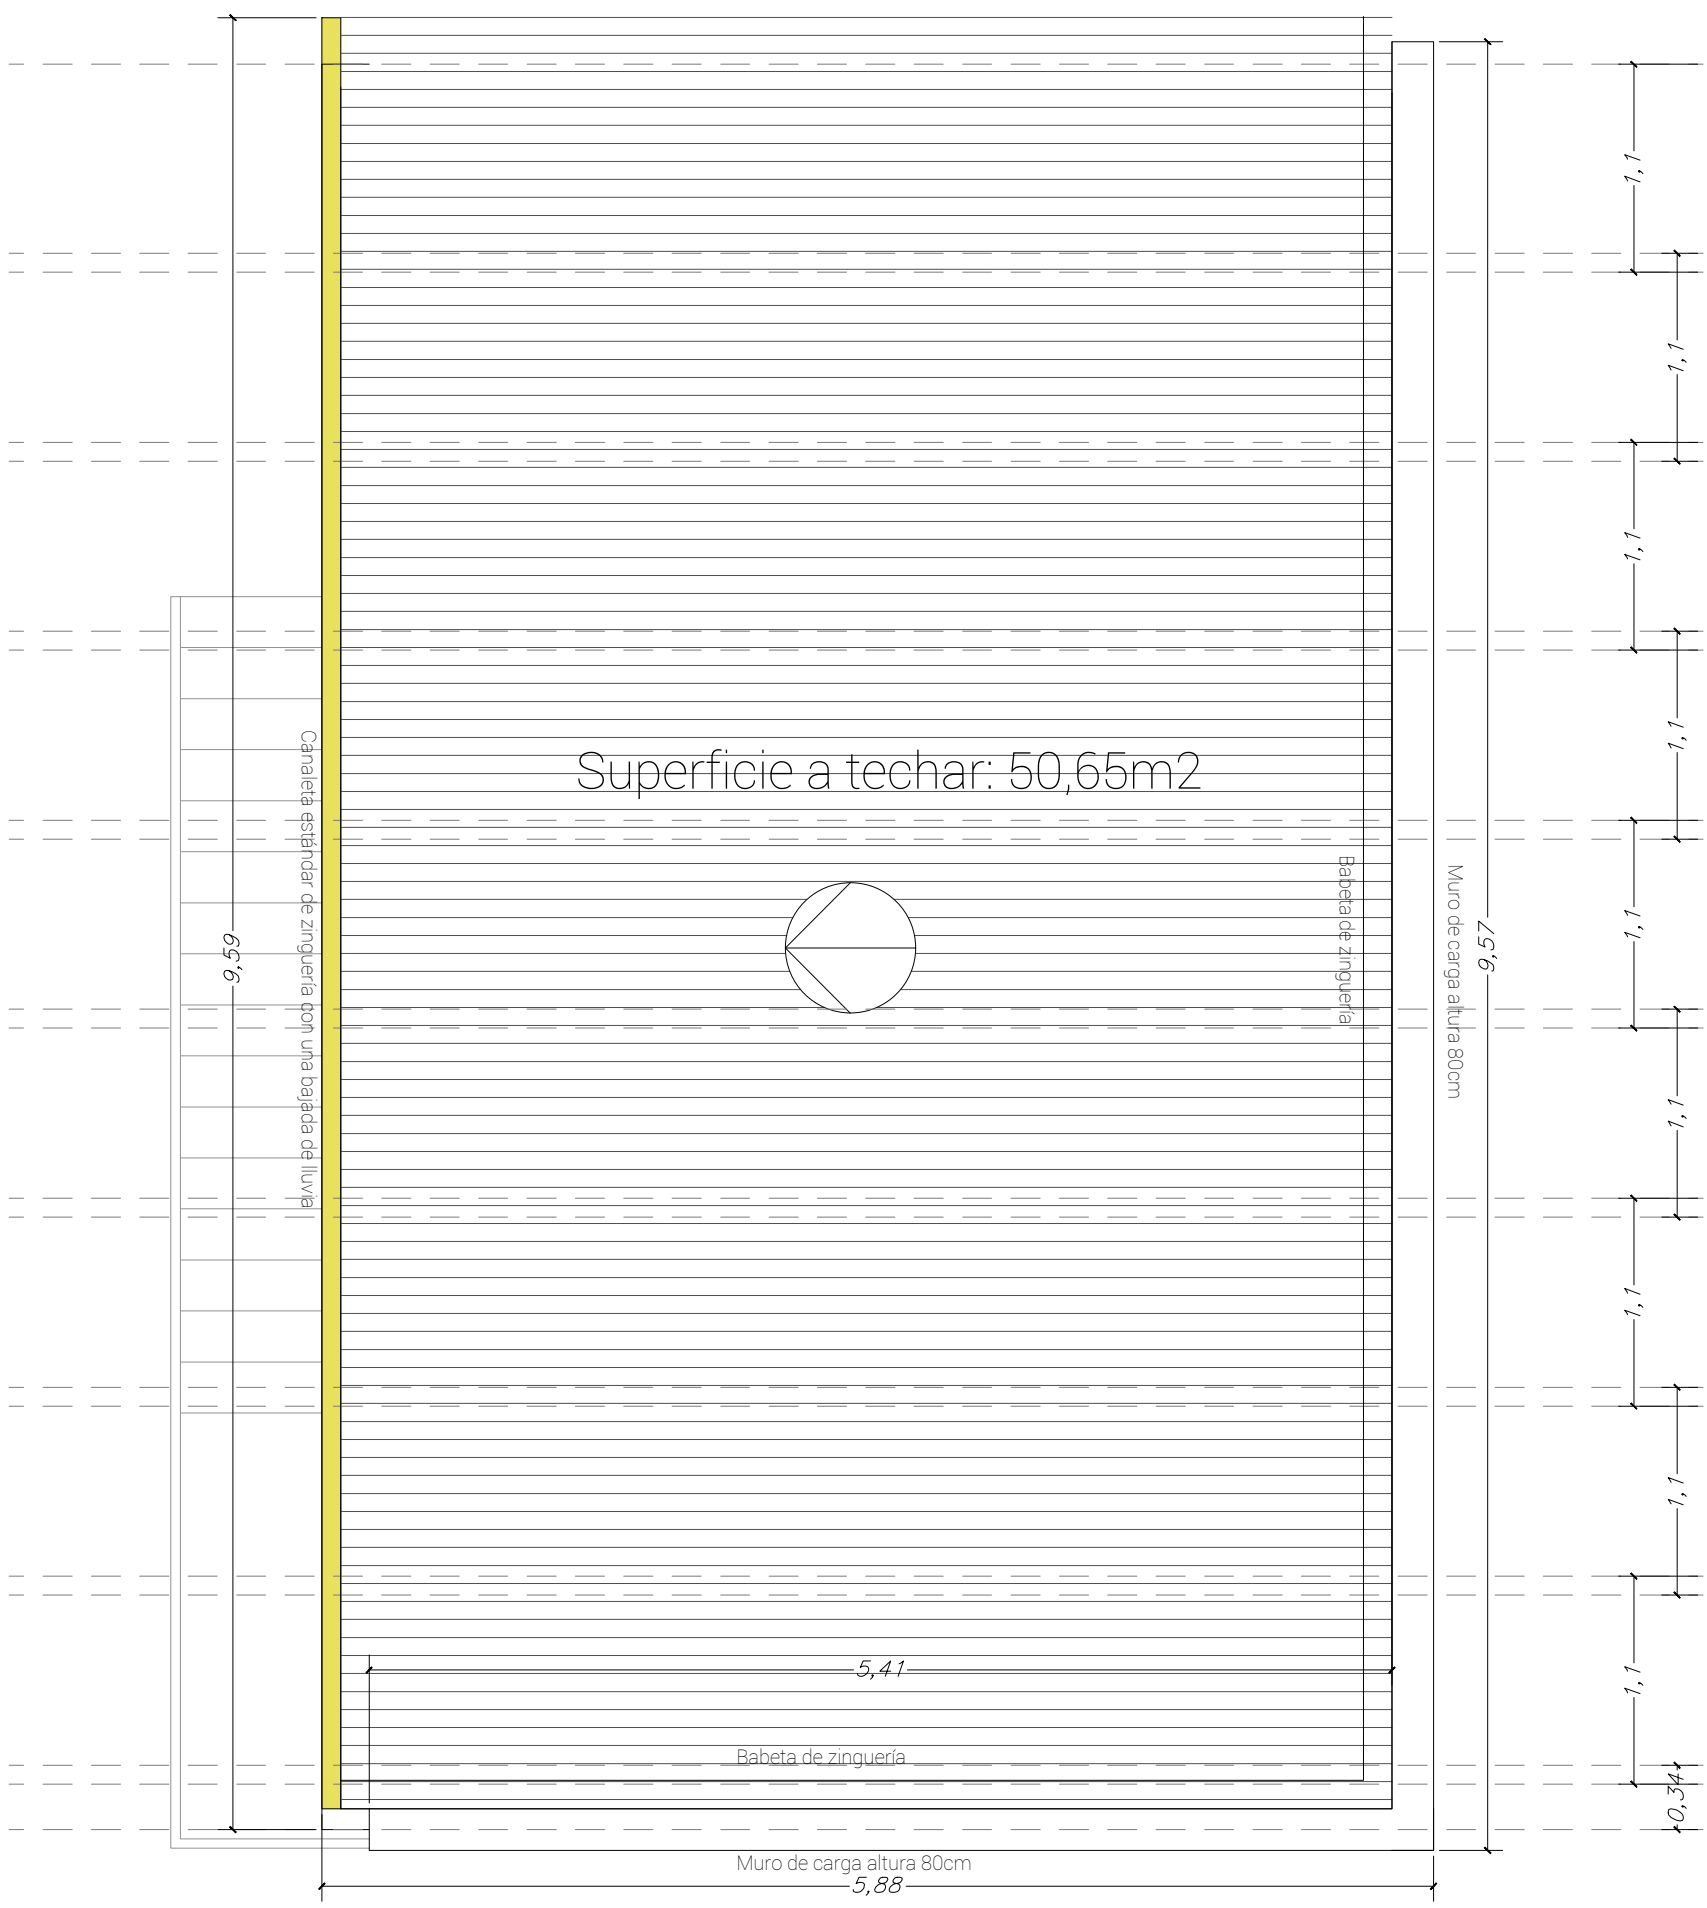

Proyecto: Arq. Cabral Sabrina MP CPAIA Nro. 2316 - Octubre 2025